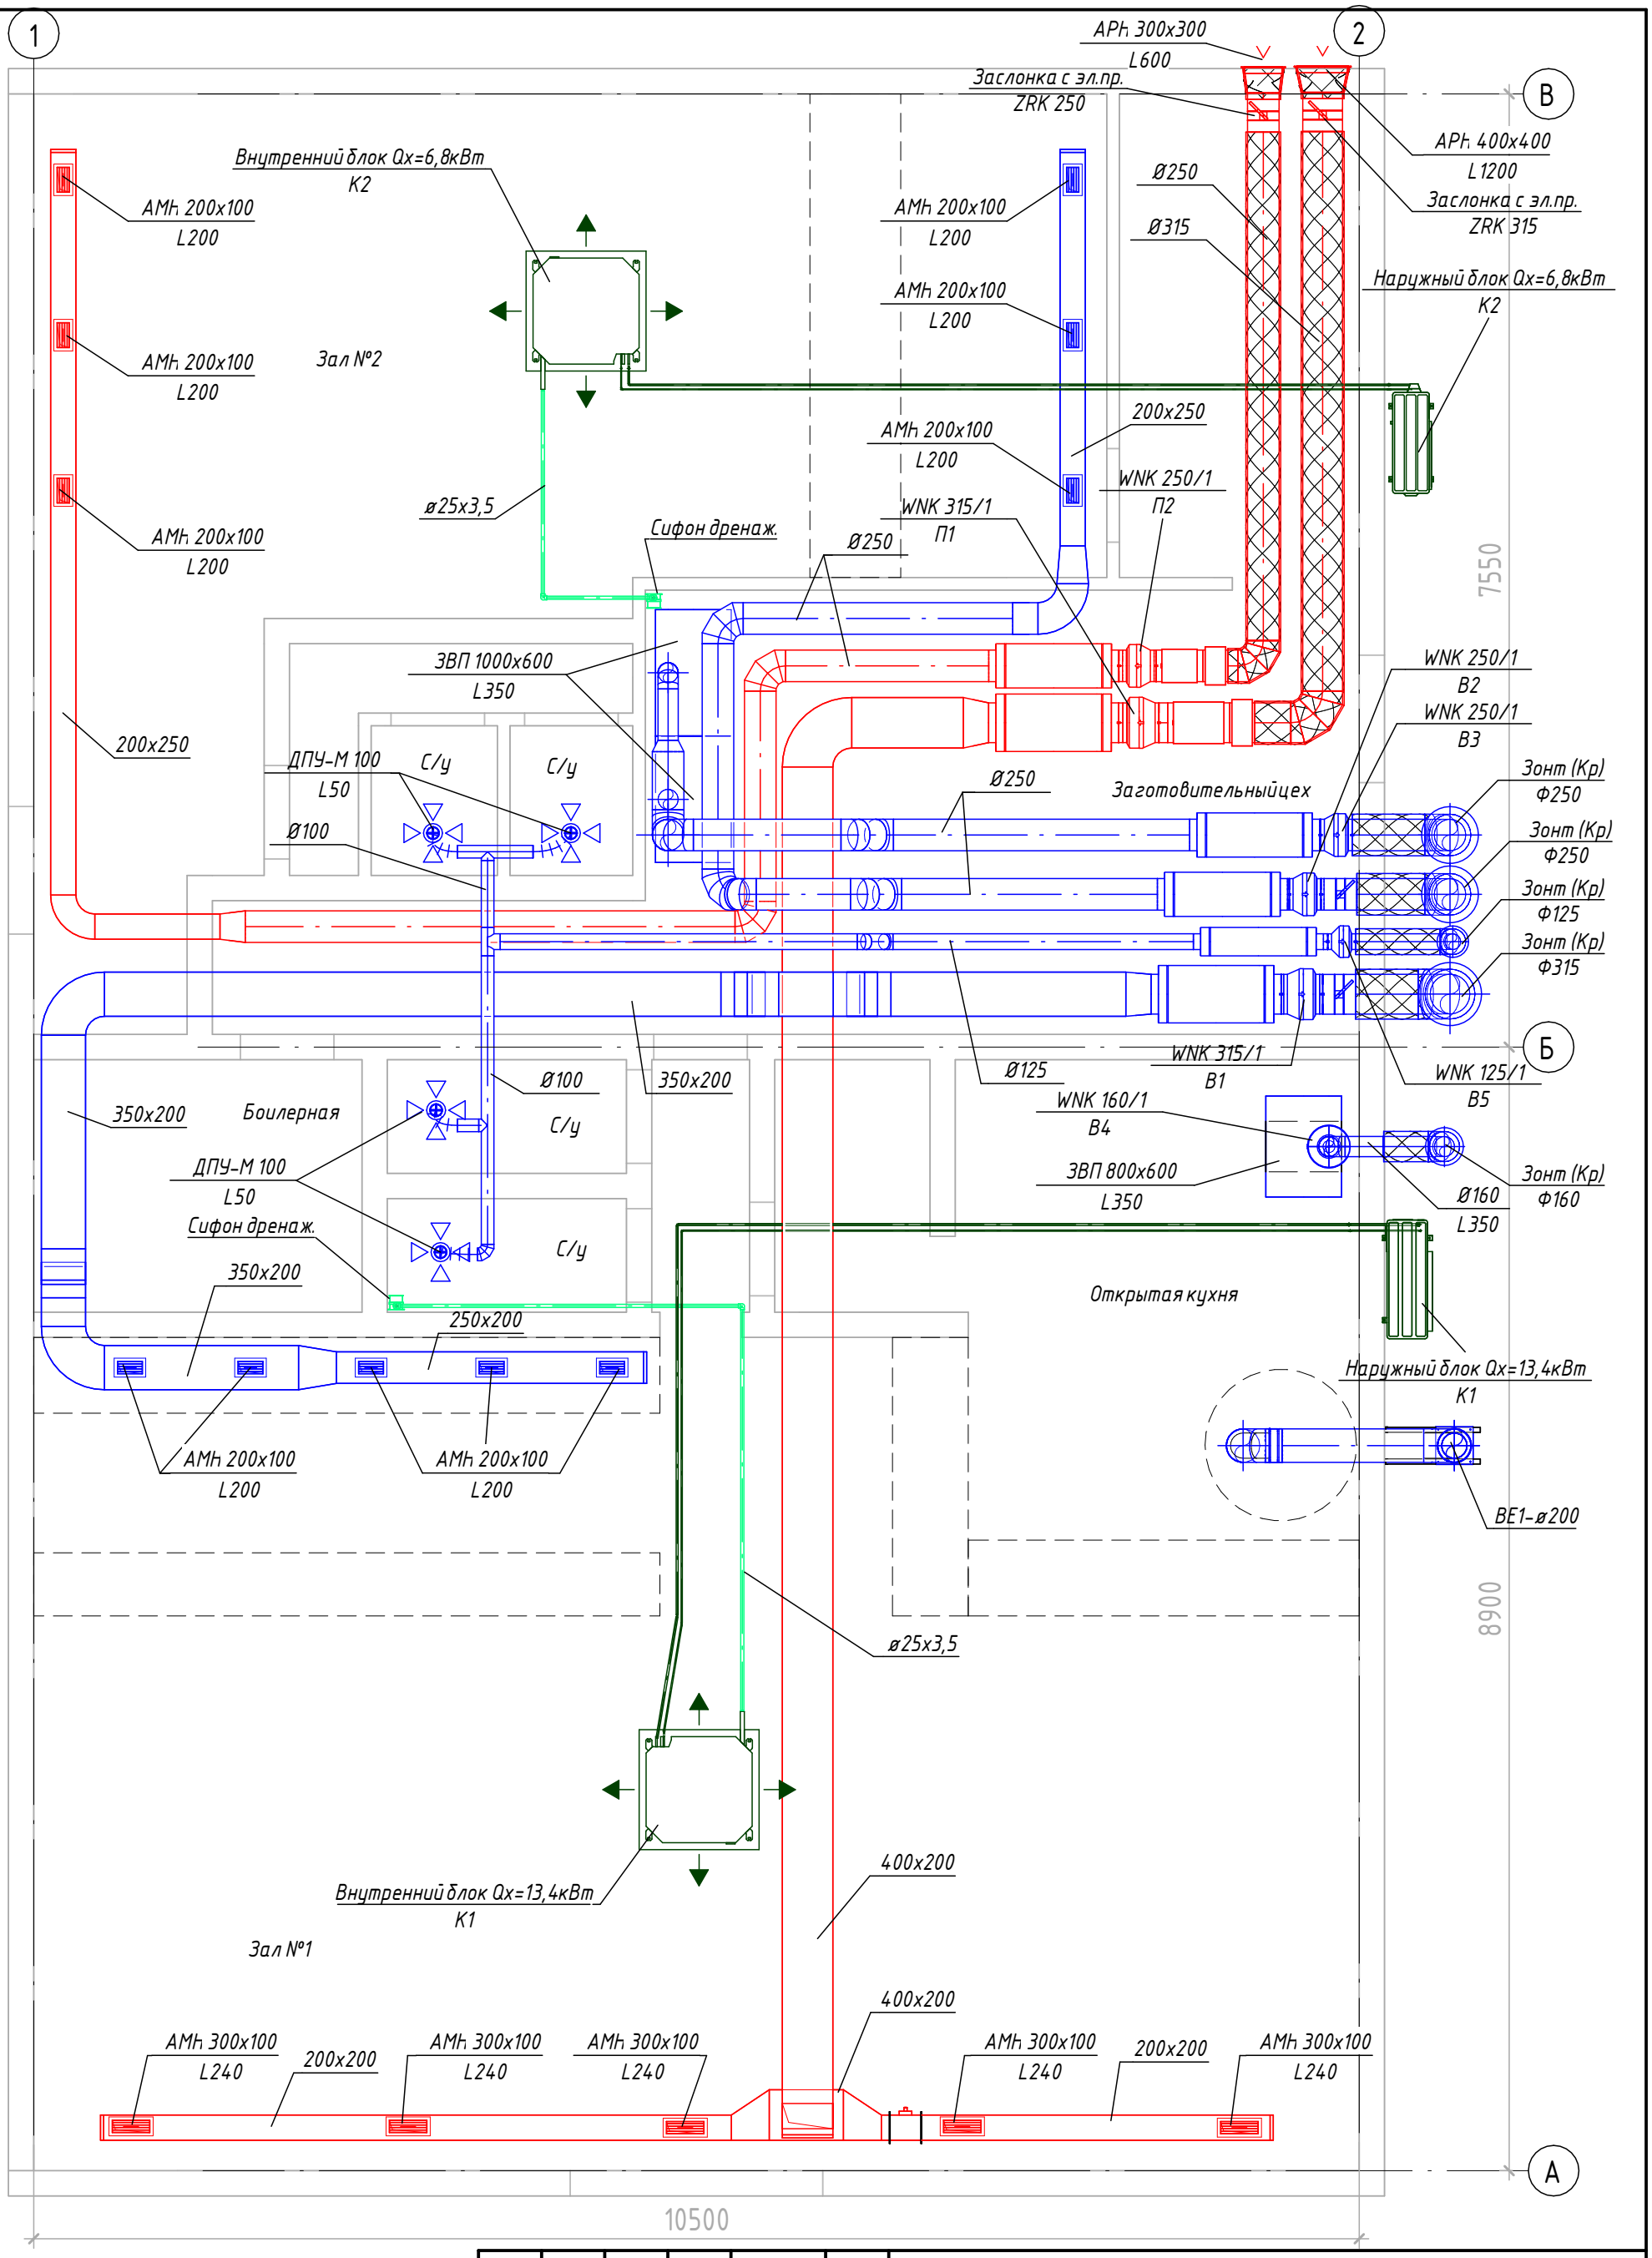

Изм.	Кол.уч.	Лист	№док.	Подп.	Дата	03-25 - ОВ.ВиК		
						Кафе в г. Слуцк		
Разраб.		Орел			03.25	Вентиляция и кондиционирование	Стадия	Лист	Листов
Пров.					03.25		П	01	2
Н. контр.					03.25	План на отм. 0.000. Вентиляция и кондиционирование			

Согласовано

Взам. инв. №

Подп. и дата

Инв. № подл.

Формат А3 420 х 297

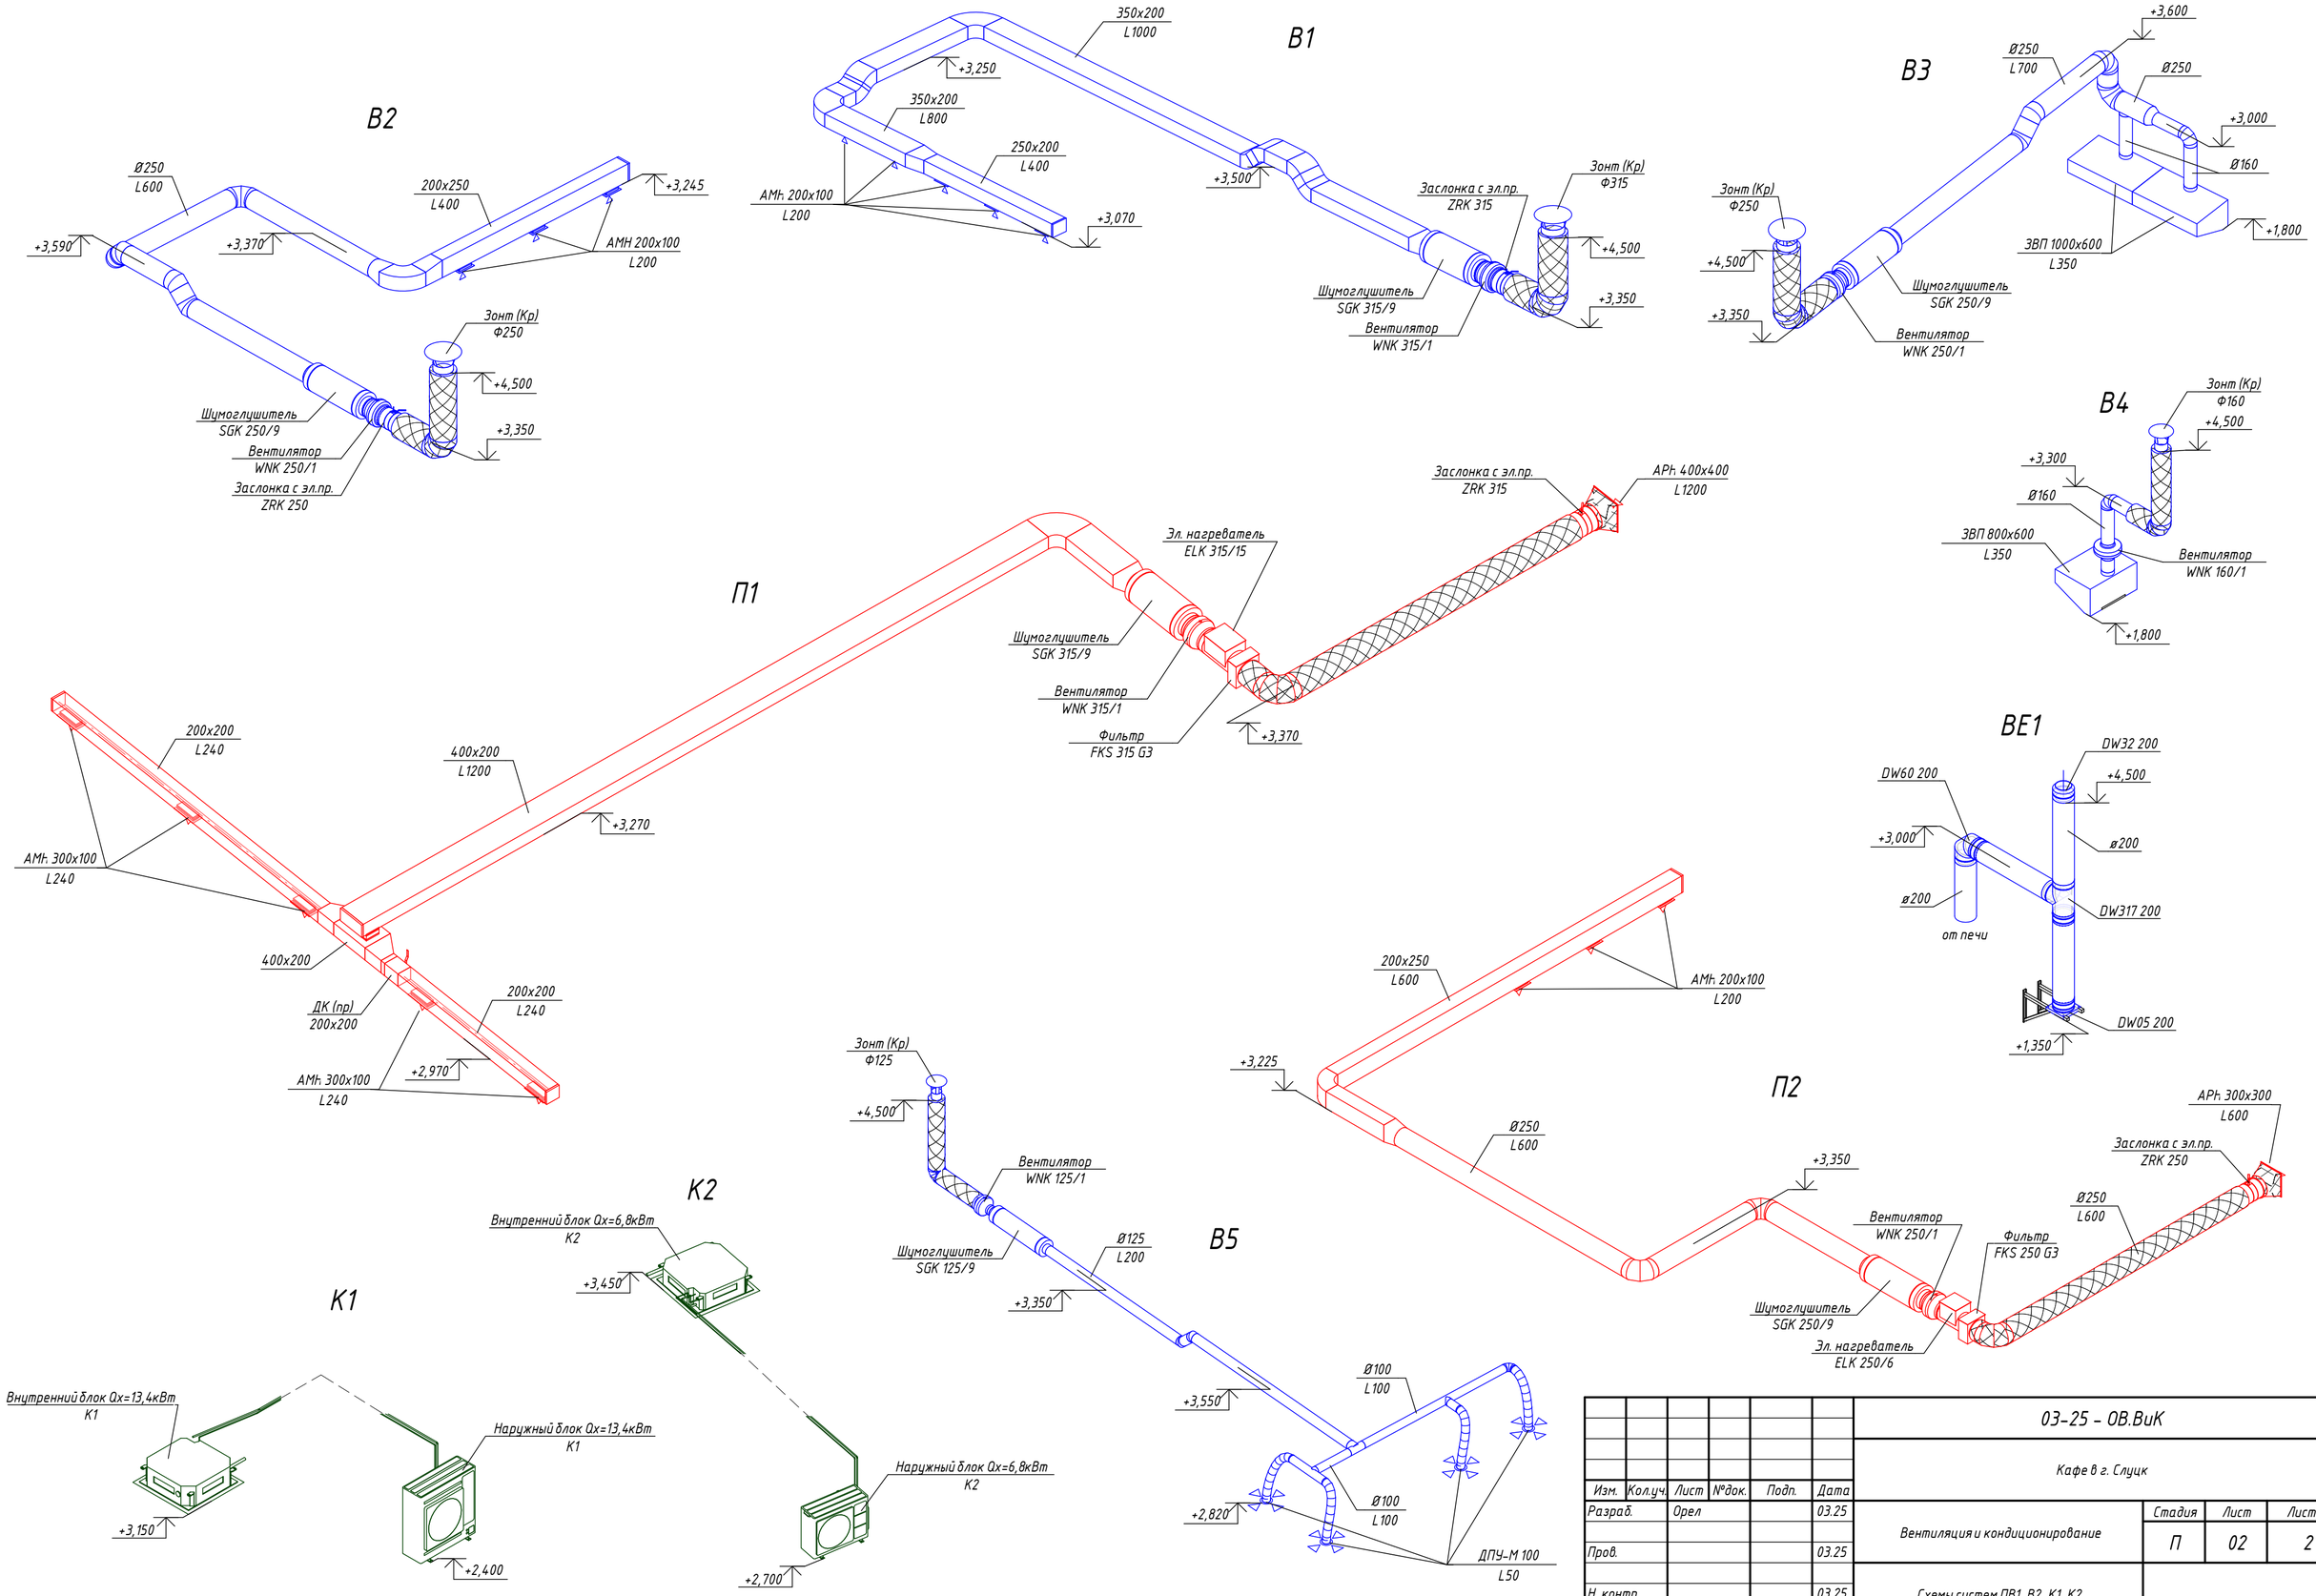

Изм.	Кол.уч.	Лист	№док.	Подп.	Дата	03-25 - ОВ.ВиК		
						Кафе в г. Слуцк		
Разраб.		Орел			03.25	Вентиляция и кондиционирование	Стадия	Лист	Листов
							П	02	2
Пров.					03.25				
Н. контр.					03.25	Схемы систем ПВ1, В2, К1, К2		

Согласовано

Взам. инв. №

Подп. и дата

Инв. № подл.

Формат А2 420 x 594

Поз.	Наименование и техническая характеристика	Тип, марка, обозначение документа, опросного листа	Код продукции	Поставщик	Ед. изм.	Кол.	Масса 1 ед., кг	Примечание
	Вентиляция							
	Система вентиляции П1							
	Регулирующая заслонка для круглых каналов	ZRK 315		KORF	шт.	1		эл.привод откр/закр
	Радиальный вентилятор для круглых каналов	WNK 315/1		KORF	шт.	1		
	Трубчатый шумоглушитель для круглых каналов	SGK 315/9		KORF	шт.	1		
	Кассетный воздушный фильтр для круглых каналов	FKS 315 G3		KORF	шт.	1		
	Электрический нагреватель для круглых каналов	ELK 315/15		KORF	шт.	1		
	Пульт управления				шт.	1		
	Шкаф автоматики				шт.	1		
	Система вентиляции П2							
	Регулирующая заслонка для круглых каналов	ZRK 250		KORF	шт.	1		эл.привод откр/закр
	Радиальный вентилятор для круглых каналов	WNK 250/1		KORF	шт.	1		
	Трубчатый шумоглушитель для круглых каналов	SGK 250/9		KORF	шт.	1		
	Кассетный воздушный фильтр для круглых каналов	FKS 250 G3		KORF	шт.	1		
	Электрический нагреватель для круглых каналов	ELK 250/6		KORF	шт.	1		
	Пульт управления				шт.	1		
	Шкаф автоматики				шт.	1		
	Система вентиляции В1							
	Регулирующая заслонка для круглых каналов	ZRK 315		KORF	шт.	1		эл.привод откр/закр
	Радиальный вентилятор для круглых каналов	WNK 315/1		KORF	шт.	1		
	Трубчатый шумоглушитель для круглых каналов	SGK 315/9		KORF	шт.	1		
	Пульт управления				шт.	1		
	Шкаф автоматики				шт.	1		
	Система вентиляции В2							
	Регулирующая заслонка для круглых каналов	ZRK 250		KORF	шт.	1		эл.привод откр/закр
	Радиальный вентилятор для круглых каналов	WNK 250/1		KORF	шт.	1		
	Трубчатый шумоглушитель для круглых каналов	SGK 250/9		KORF	шт.	1		

Согласовано

Взам. инв. №

Подп. и дата

Инв. № подл.

Изм.	Кол.уч.	Лист	№док.	Подп.	Дата	03-25 - ОВ.ВиК.СО		
						Кафе в г. Слуцк		
Разраб.		Орел			03.25	Вентиляция и кондиционирование	Стадия	Лист	Листов
Пров.					03.25		П	1	3
Н. контр.					03.25	Спецификация		

Формат А3 297 х 420

Поз.	Наименование и техническая характеристика	Тип, марка, обозначение документа, опросного листа	Код продукции	Поставщик	Ед. изм.	Кол.	Масса 1 ед., кг	Примечание
	Пульт управления				шт.	1		
	Шкаф автоматики				шт.	1		
	Система вентиляции В3							
	Радиальный вентилятор для круглых каналов	WNK 250/1		KORF	шт.	1		
	Трубчатый шумоглушитель для круглых каналов	SGK 250/9		KORF	шт.	1		
	Электронный регулятор оборотов	RTY-1,5		KORF	шт.	1		
	Система вентиляции В4							
	Радиальный вентилятор для круглых каналов	WNK 160/1		KORF	шт.	1		
	Электронный регулятор оборотов	RTY-1,5		KORF	шт.	1		
	Кассета ЖУ 800х400х17-3 из нержавеющей стали AISI 430 жироулавливающая трехслойная				шт.	1		
	Система вентиляции В5							
	Радиальный вентилятор для круглых каналов	WNK 125/1		KORF	шт.	1		
	Трубчатый шумоглушитель для круглых каналов	SGK 125/9		KORF	шт.	1		
	Кондиционирование							
К1	Внутренний блок кондиционера кассетного типа Qx=13,4кВт	AUXG54KRLB		Fujitsu	шт.	1		
К1	Наружный блок кондиционера кассетного типа Qx=13,4кВт	AOYG54KQTA		Fujitsu	шт.	1		
К2	Внутренний блок кондиционера кассетного типа Qx=6,8кВт	AUXG24KRLB		Fujitsu	шт.	1		
К2	Наружный блок кондиционера кассетного типа Qx=6,8кВт	AOYG24KATA		Fujitsu	шт.	1		
	Материалы и изделия							
	Вентиляционная решетка	АМН 200х100	АМН 200х100	Арктос	шт.	11		
	Вентиляционная решетка	АМН 300х100	АМН 300х100	Арктос	шт.	5		
	Наружная решётка	АРН 300х300	АРН 300х300	Арктос	шт.	1		
	Наружная решётка	АРН 400х400	АРН 400х400	Арктос	шт.	1		
	Диффузор потолочный	ДПУ-М 100		Арктос	шт.	4		
	Зонт вытяжной пристенный ЗВП	ЗВП 800х600			шт.	1		
	Зонт вытяжной пристенный ЗВП	ЗВП 1000х600			шт.	2		
	Зонт круглый из оц. стали	Ф125			шт.	1		
	Зонт круглый из оц. стали	Ф160			шт.	1		
	Зонт круглый из оц. стали	Ф250			шт.	2		
	Зонт круглый из оц. стали	Ф315			шт.	1		
	Дроссель-клапан из оц. стали прямоугольного сечения, 200х200				шт.	1		

Согласовано

Взам. инв. №

Подп. и дата

Инв. № подл.

Поз.	Наименование и техническая характеристика	Тип, марка, обозначение документа, опросного листа	Код продукции	Поставщик	Ед. изм.	Кол.	Масса 1 ед., кг	Примечание
	Сэндвич-труба Ф200х300				м.	5,5		BE1
	Колено 90 град. D200 мм	DW60 200		Еремиас Рус	шт.	1		BE1
	Пластина основания с нижним выпуском конденсата D200 мм	DW05 200		Еремиас Рус	шт.	1		BE1
	Тройник 90 град. D200 мм	DW317 200		Еремиас Рус	шт.	1		BE1
	Устье D200 мм	DW32 200		Еремиас Рус	шт.	1		BE1
	Воздуховод из листовой оц. стали, класс "В", 200х100 b=0.5 мм	ГОСТ Р 53299-2013			м.	0,3		
	Воздуховод из листовой оц. стали, класс "В", 200х200 b=0.5 мм	ГОСТ Р 53299-2013			м.	10,1		
	Воздуховод из листовой оц. стали, класс "В", 200х250 b=0.5 мм	ГОСТ Р 53299-2013			м.	13		
	Воздуховод из листовой оц. стали, класс "В", 250х200 b=0.5 мм	ГОСТ Р 53299-2013			м.	3,2		
	Воздуховод из листовой оц. стали, класс "В", 350х200 b=0.7 мм	ГОСТ Р 53299-2013			м.	14,2		
	Воздуховод из листовой оц. стали, класс "В", 400х200 b=0.7 мм	ГОСТ Р 53299-2013			м.	16,1		
	Воздуховод из листовой оц. стали, класс "В", ø100 b=0.5 мм	ГОСТ Р 53299-2013			м.	4,7		
	Воздуховод из листовой оц. стали, класс "В", ø125 b=0.5 мм	ГОСТ Р 53299-2013			м.	9,3		
	Воздуховод из листовой оц. стали, класс "В", ø160 b=0.5 мм	ГОСТ Р 53299-2013			м.	5,3		
	Воздуховод из листовой оц. стали, класс "В", ø250 b=0.5 мм	ГОСТ Р 53299-2013			м.	33,2		
	Воздуховод из листовой оц. стали, класс "В", ø315 b=0.7 мм	ГОСТ Р 53299-2013			м.	8,1		
	Воздуховод гибкий алюминиевый гофрированный, Ø100 мм.				м.	4,1		
	Трубопроводы кондиционирование , дренаж							
	PP-R Труба армированная стекловолокном RUBIS SDR 7,4 Белая 25х3,5	Pro Aqua	PA35010P	ПРО АКВА	м	17	0,23	
	PP-R Угольник 90 градусов Белый 25		PA13010P	ПРО АКВА	шт	4		
	Фреонопроводы медные, 1/2''	ГОСТ Р 52318-2005			м.	6,9		К2
	Фреонопроводы медные, 1/4''	ГОСТ Р 52318-2005			м.	7,0		К2
	Фреонопроводы медные, 3/8''	ГОСТ Р 52318-2005			м.	10,6		К1
	Фреонопроводы медные, 5/8''	ГОСТ Р 52318-2005			м.	10,7		К1
	Встроенный сифон для сброса дренажа от кондиционера	HL138N			шт.	2		
	Изоляция							
	Маты теплоизоляционные прошивные, толщина 40 мм				м2	8,4		В1-В5
	Рулоны K-FLEX AIR, толщина 19мм				м2	10,5		П1,П2
	Теплоизоляционные трубки K-Flex ST 9х06				м	7,2		К2
	Теплоизоляционные трубки K-Flex ST 13х10				м	10,8		К2
	Теплоизоляционные трубки K-Flex ST 13х12				м	7,15		К1
	Теплоизоляционные трубки K-Flex ST 13х15				м	10,83		К1
	Покровный слой из оц. стали 0,4мм				м2	10		
	Крепления металлические				кг	80		

Согласовано

Взам. инв. №

Подп. и дата

Инв. № подл.